


— 防火区画、堅穴区画 —

境界線

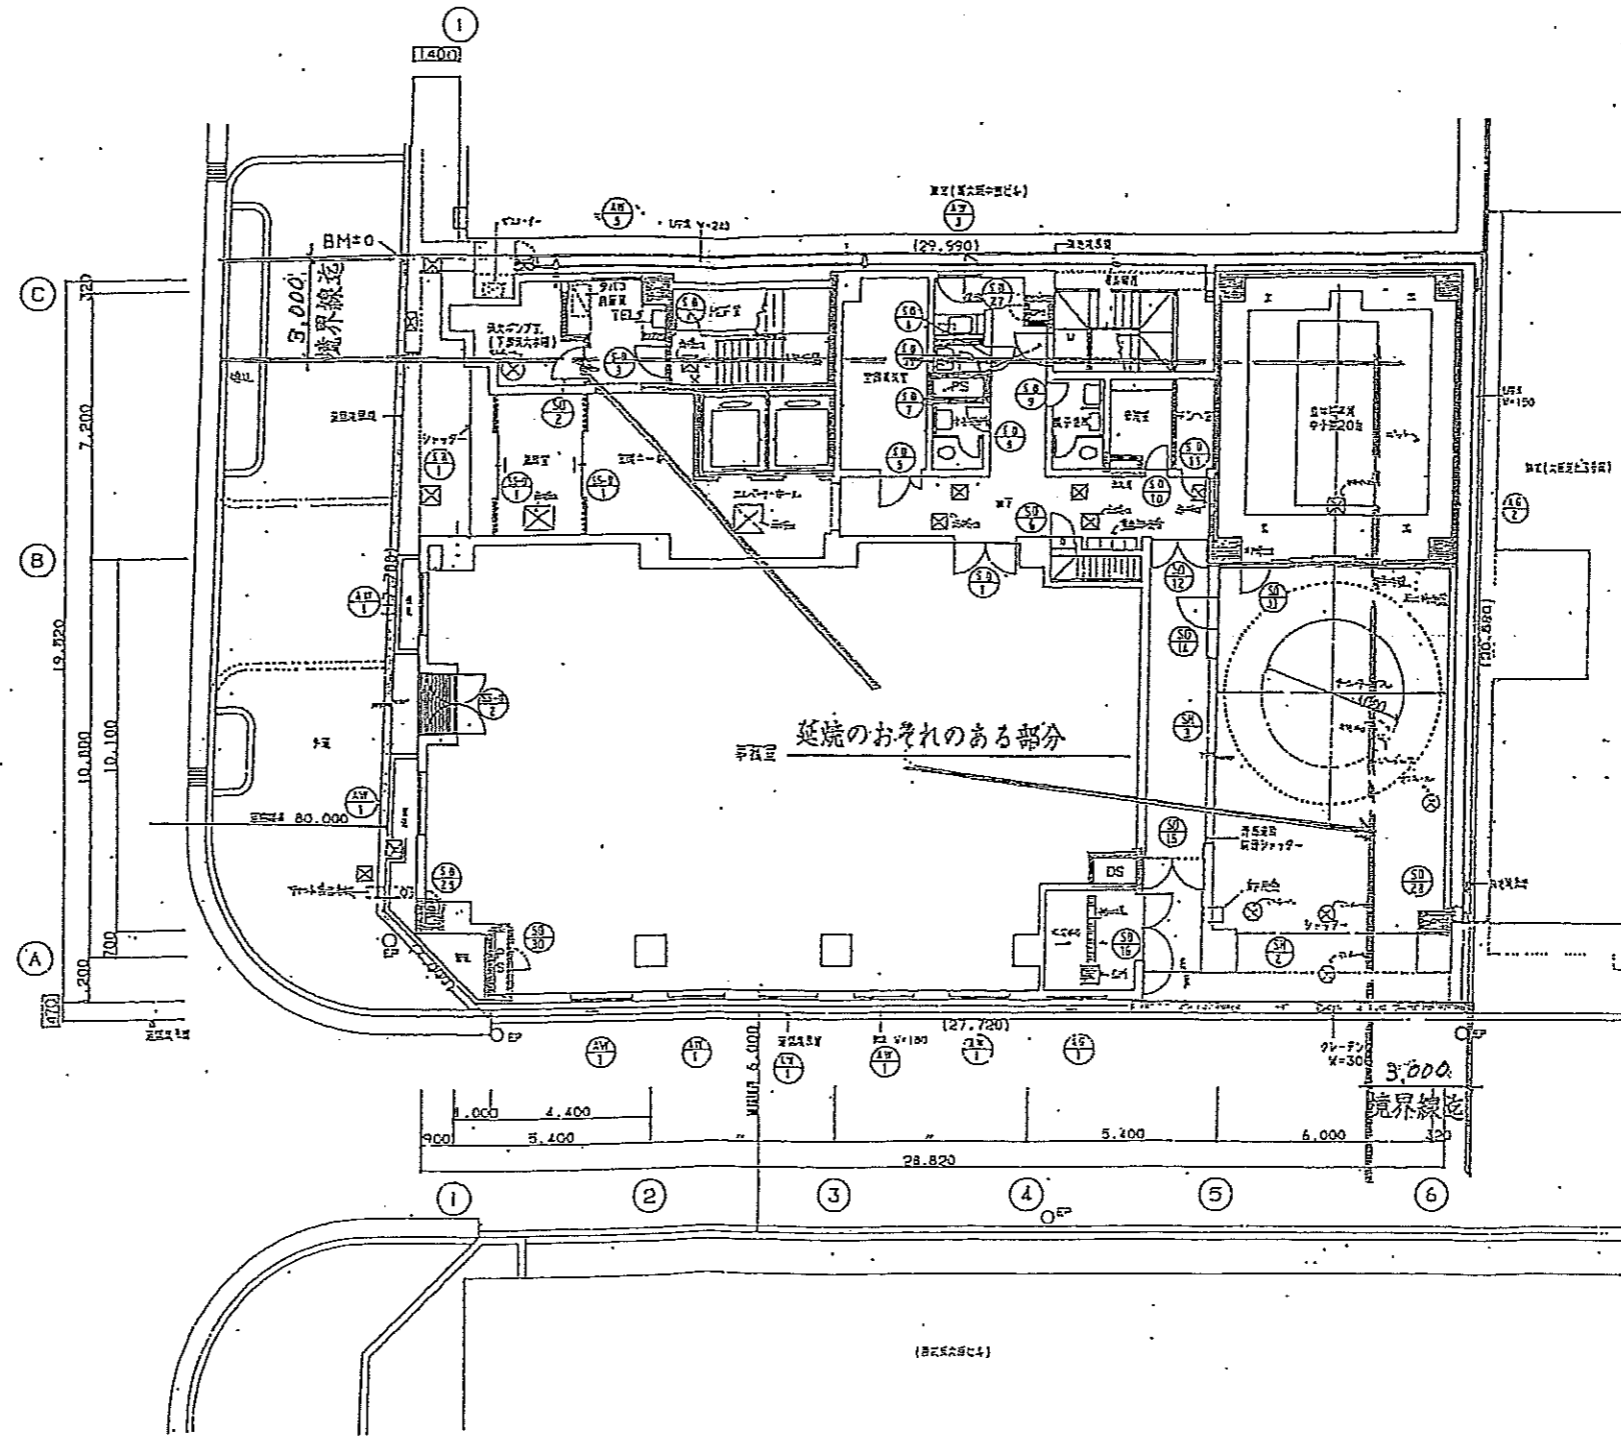


配置図、1階平面図

竣工図


BH=0・GL=0

株式会社 大林組 〒100-8385 東京都千代田区千代田1-1-1	工務部 新大塚木材第一ビル新築工事 03-62-911	図面番号 1-01
	設計部 配置図、1階平面図	縮尺 1/100

▲ 非常用進入口に代る開口部を示す  
(3階より上階)  
= 防火区画、堅穴区画

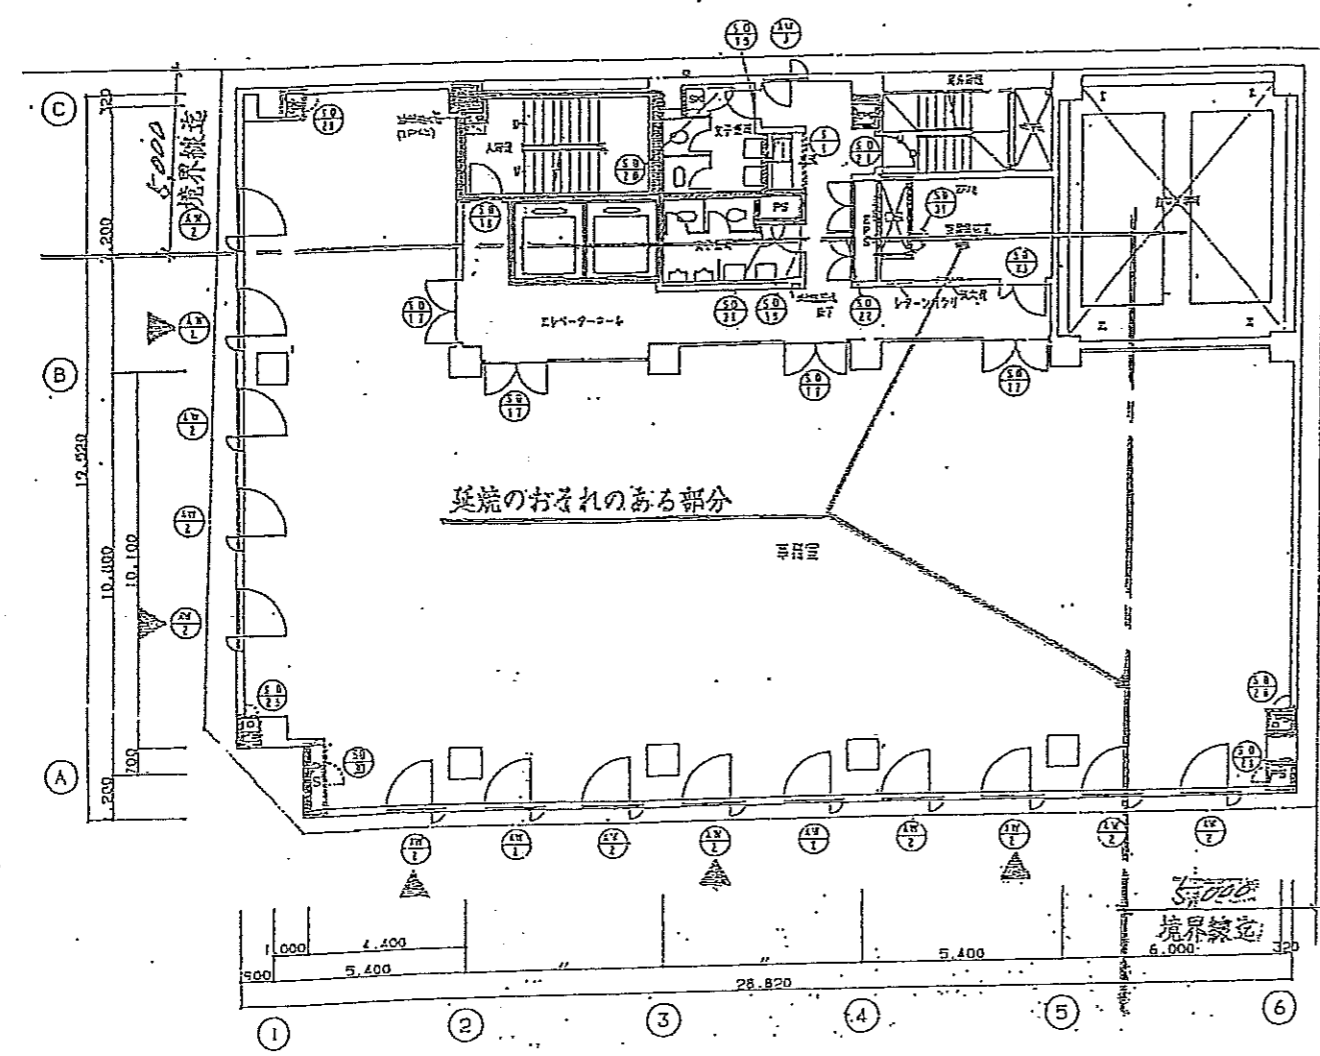

2階平面図

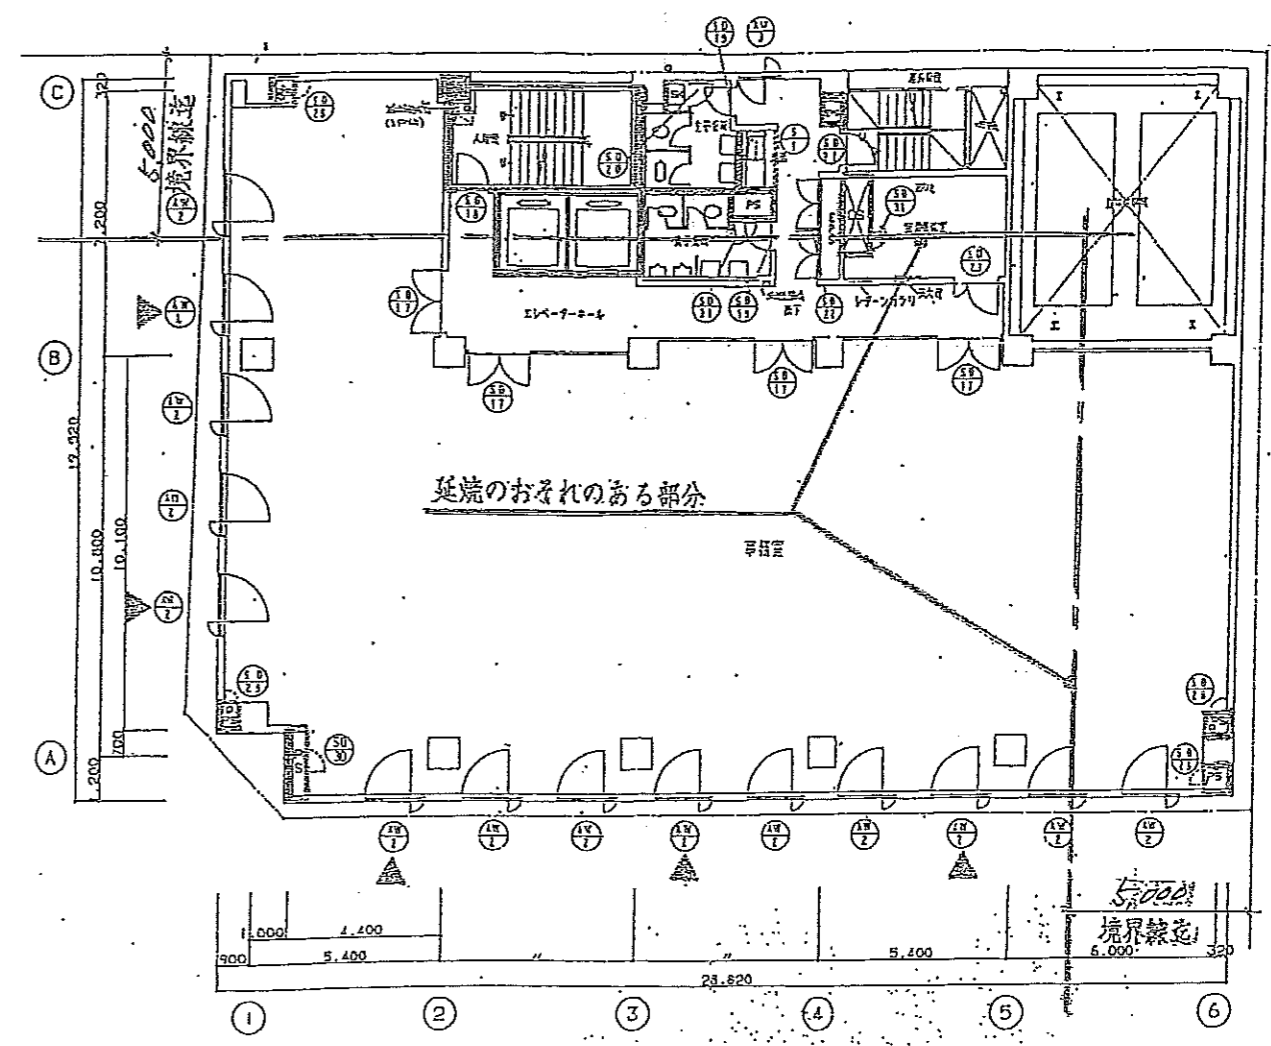



3階平面図

竣工図

設計会社 大林組 建設一級建築士事務所	工事名 新大阪木村第一ビル新築工事 BB 62.9.11	図面番号 1-06
26号館 7-9階中絶取	縮尺 1/100	製図者

▲ 非常用出入口に代る開口部を示す  
(3階より上階)


— 防火区画、墜穴区画

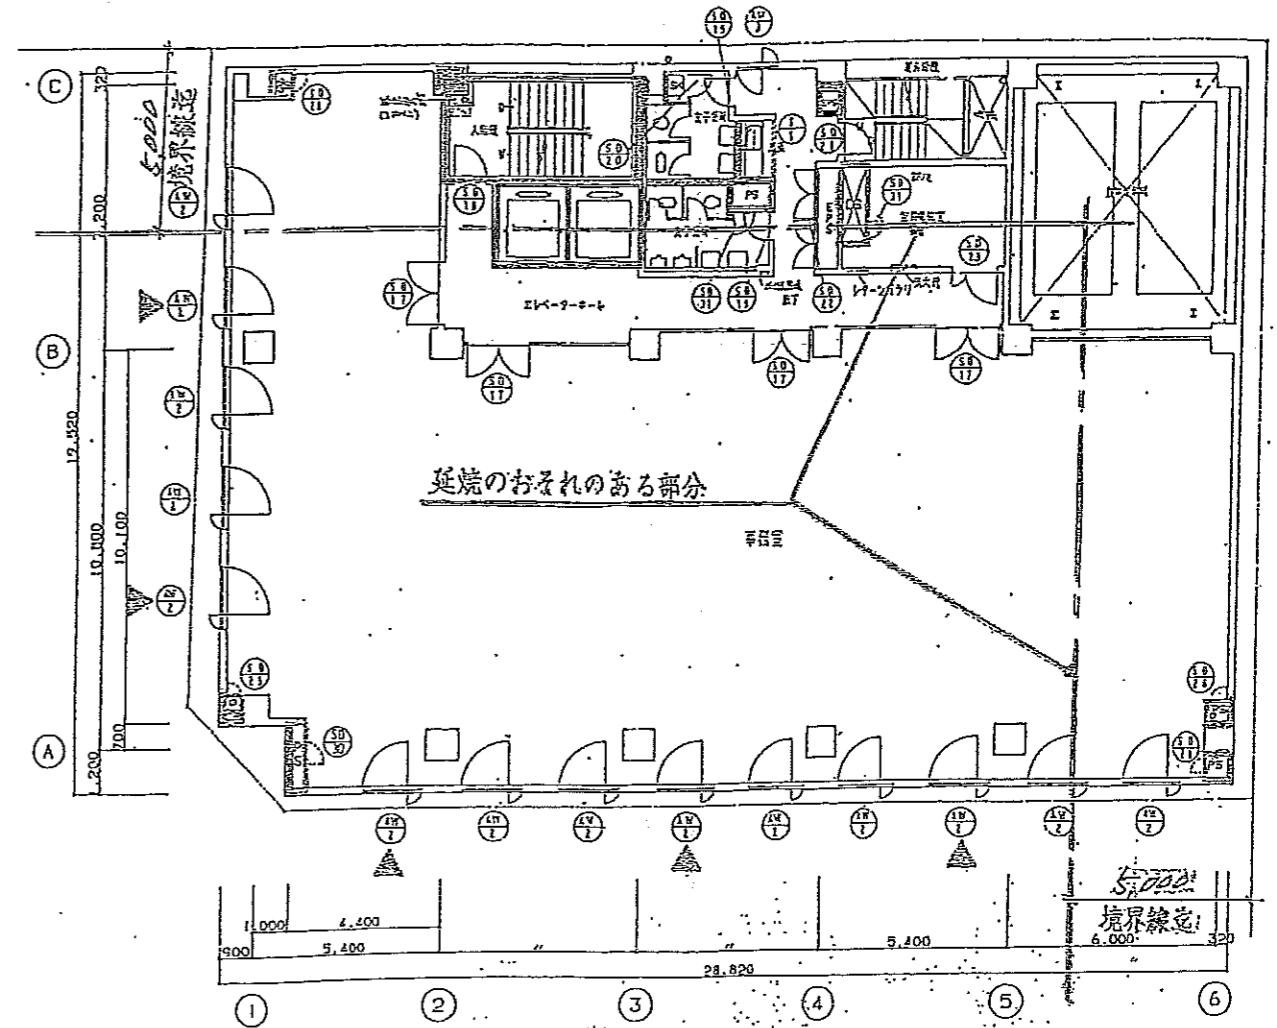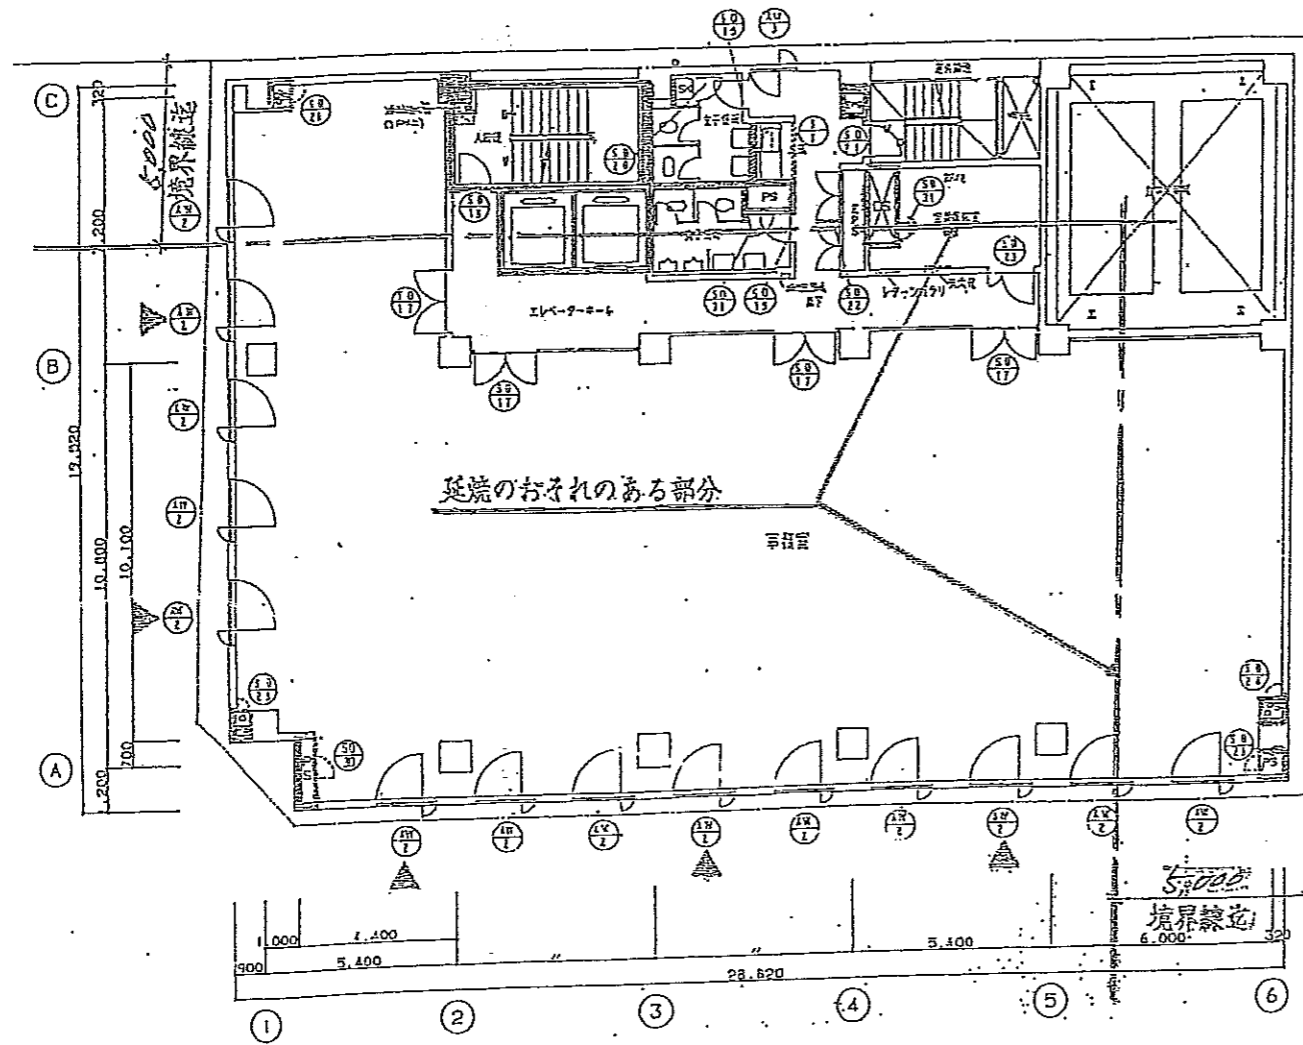


竣工図

設計会社 大林組 〒100-8388 東京都千代田区千代田 1-1-1	工名 新大阪木村第一ビル新築工事 日付 2011.09.11	図面番号 1-06
設計者 26番: 藤田 7-9番: 中野	縮尺 1/100	5/26

▲ 非常用出入口に代る開口部を示す  
(3月より上階)  
— 防火区画、堅穴区画

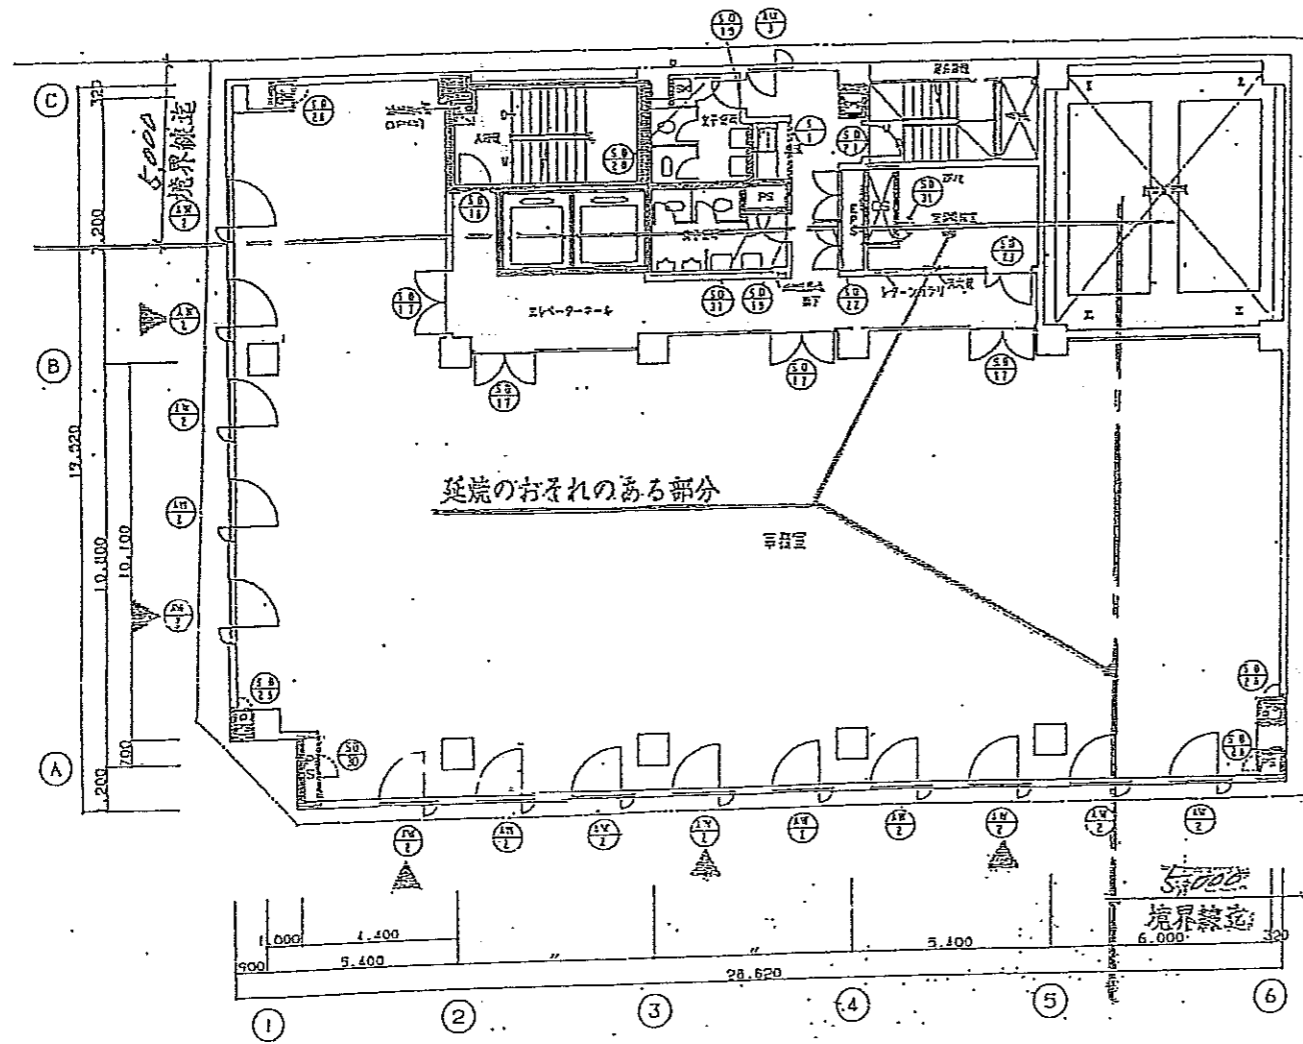

6階平面図

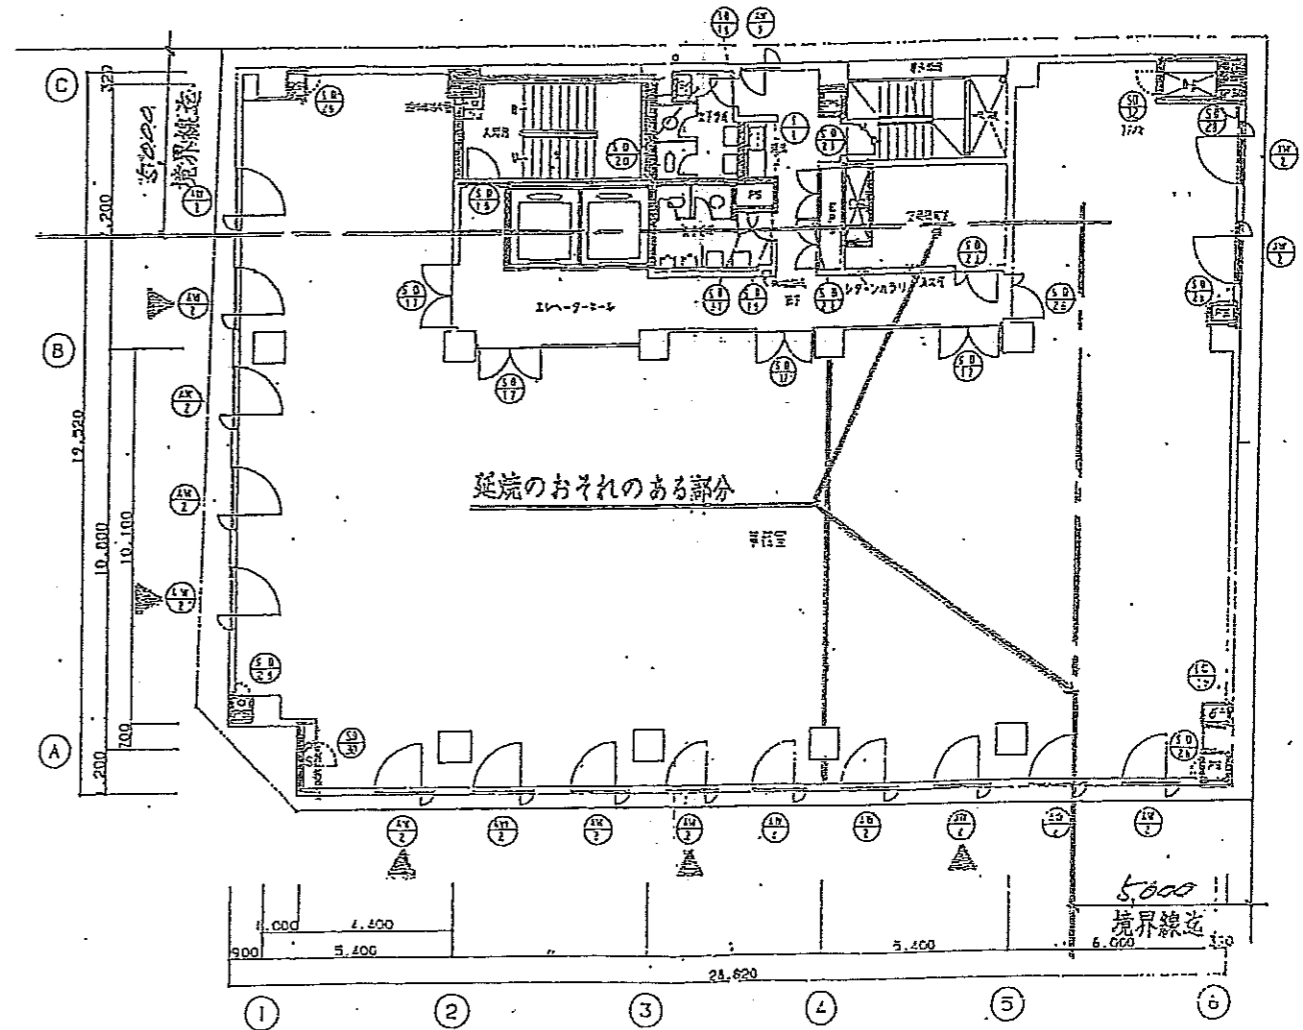


7階平面図


竣工図

設計会社 大林組	工事名 新大阪本村第一ビル新築工事	図番 1.06
本図 一、二、三、四、五、六、七、八、九、十、十一、十二、十三、十四、十五、十六、十七、十八、十九、二十、二十一、二十二、二十三、二十四、二十五、二十六、二十七、二十八、二十九、三十、三十一、三十二、三十三、三十四、三十五、三十六、三十七、三十八、三十九、四十、四十一、四十二、四十三、四十四、四十五、四十六、四十七、四十八、四十九、五十、五十一、五十二、五十三、五十四、五十五、五十六、五十七、五十八、五十九、六十、六十一、六十二、六十三、六十四、六十五、六十六、六十七、六十八、六十九、七十、七十一、七十二、七十三、七十四、七十五、七十六、七十七、七十八、七十九、八十、八十一、八十二、八十三、八十四、八十五、八十六、八十七、八十八、八十九、九十、九十一、九十二、九十三、九十四、九十五、九十六、九十七、九十八、九十九、一百	図名 2 6階、7階、7.9階平面図	縮尺 1/100

▲ 非常用出入口に代る開口部を示す  
(3月より上階)  
= 防火区画、登穴区画

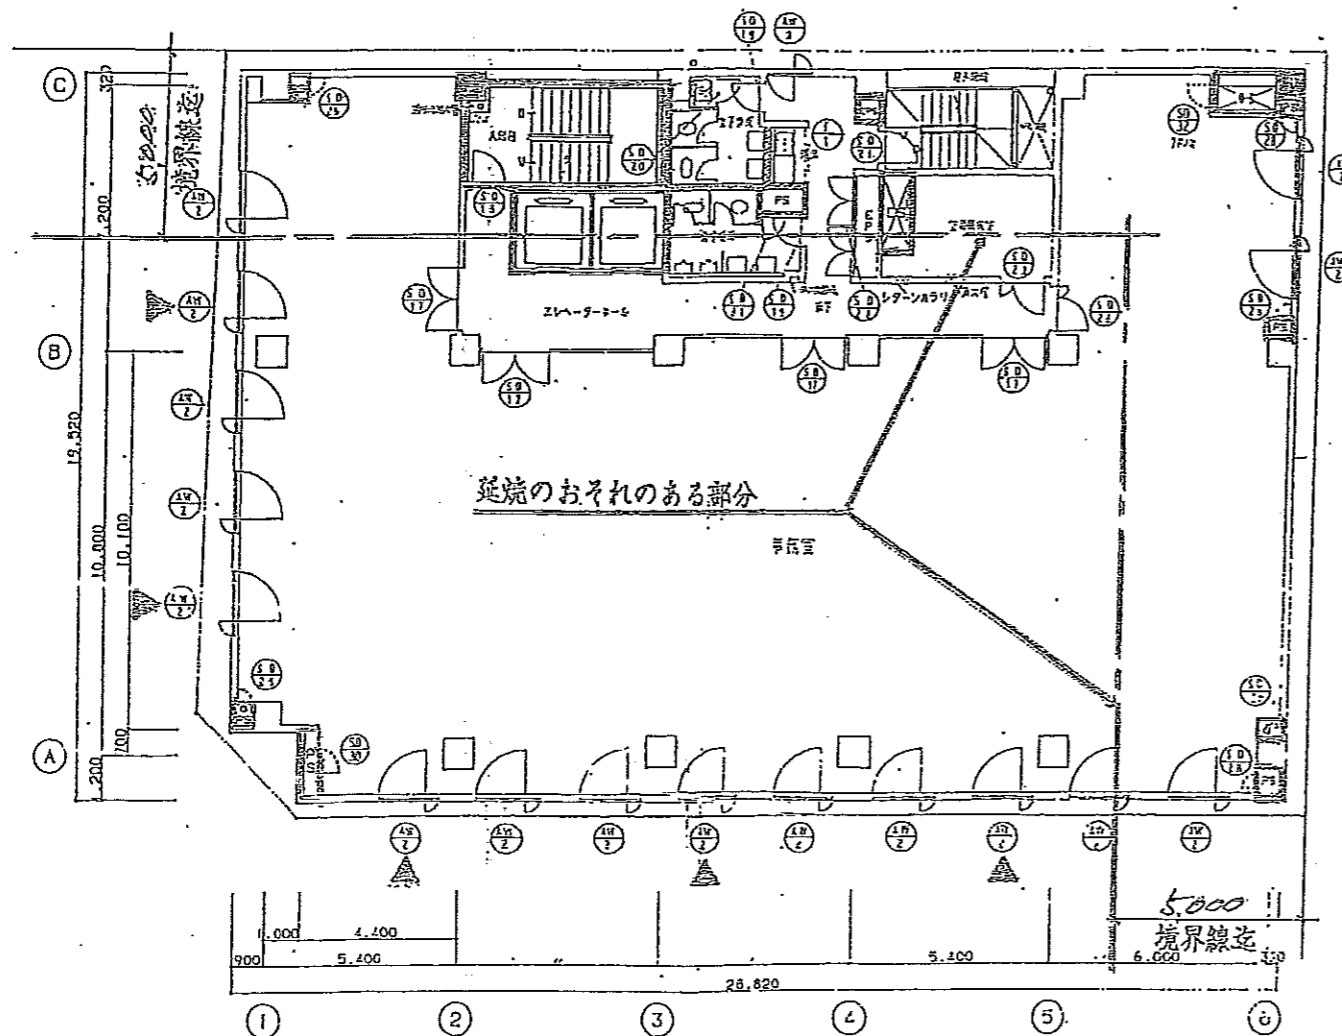

8階平面図

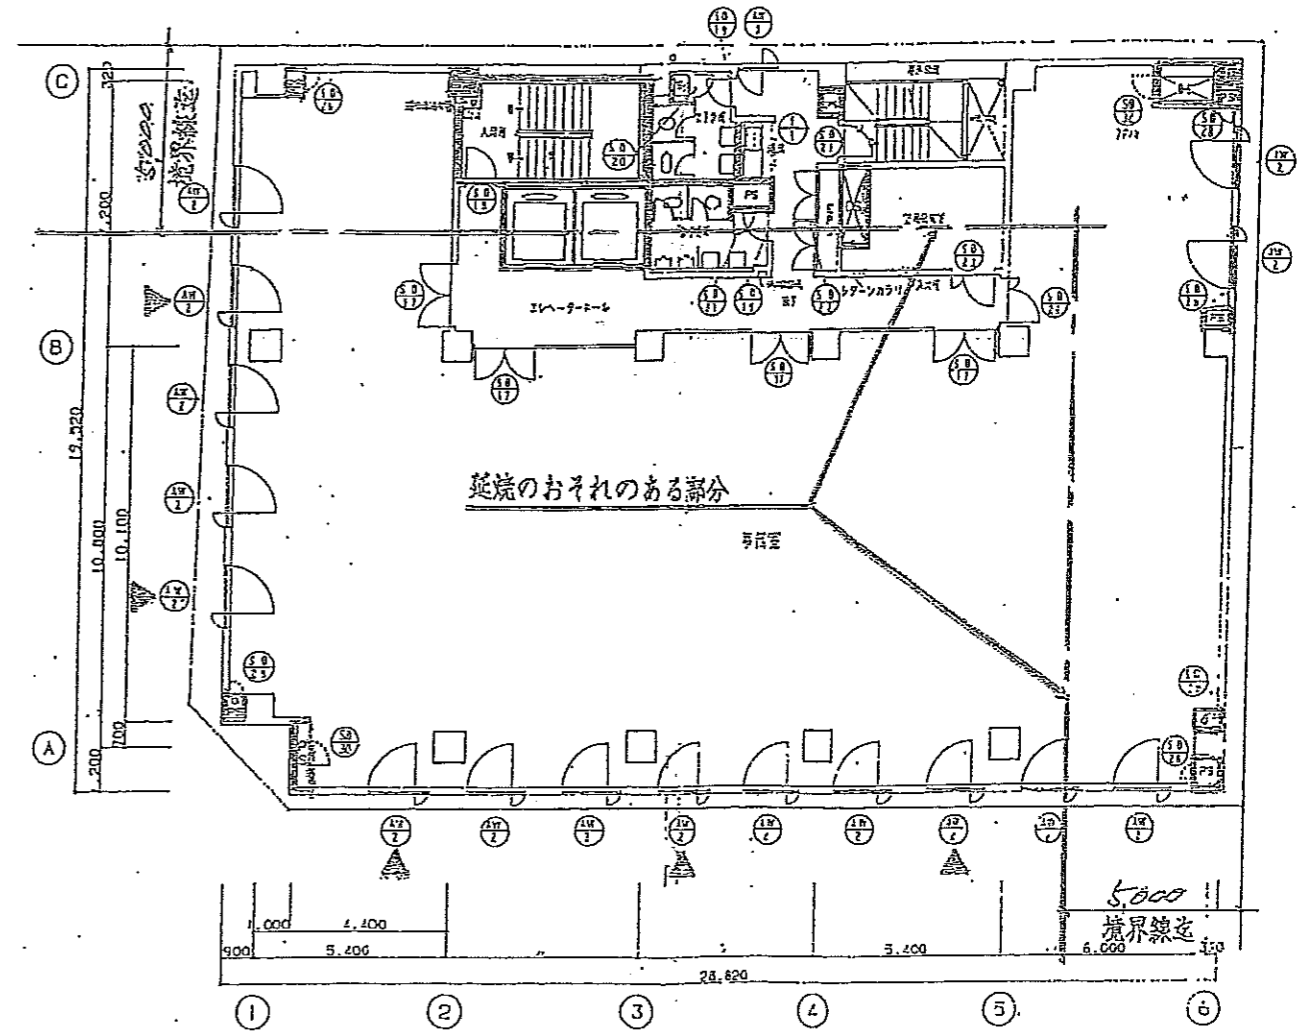

9階平面図

竣工図

株式会社 大林組 〒100-8555 東京都千代田区千代田 1-1-1	新大阪本村第一ビル新築工事 図面(6.2.9.11)	図面番号 1-76
26号室 7-9階共用	1/100	97535