


工事名	第三中島ビル	
図面名	2~9階平面図	1/100

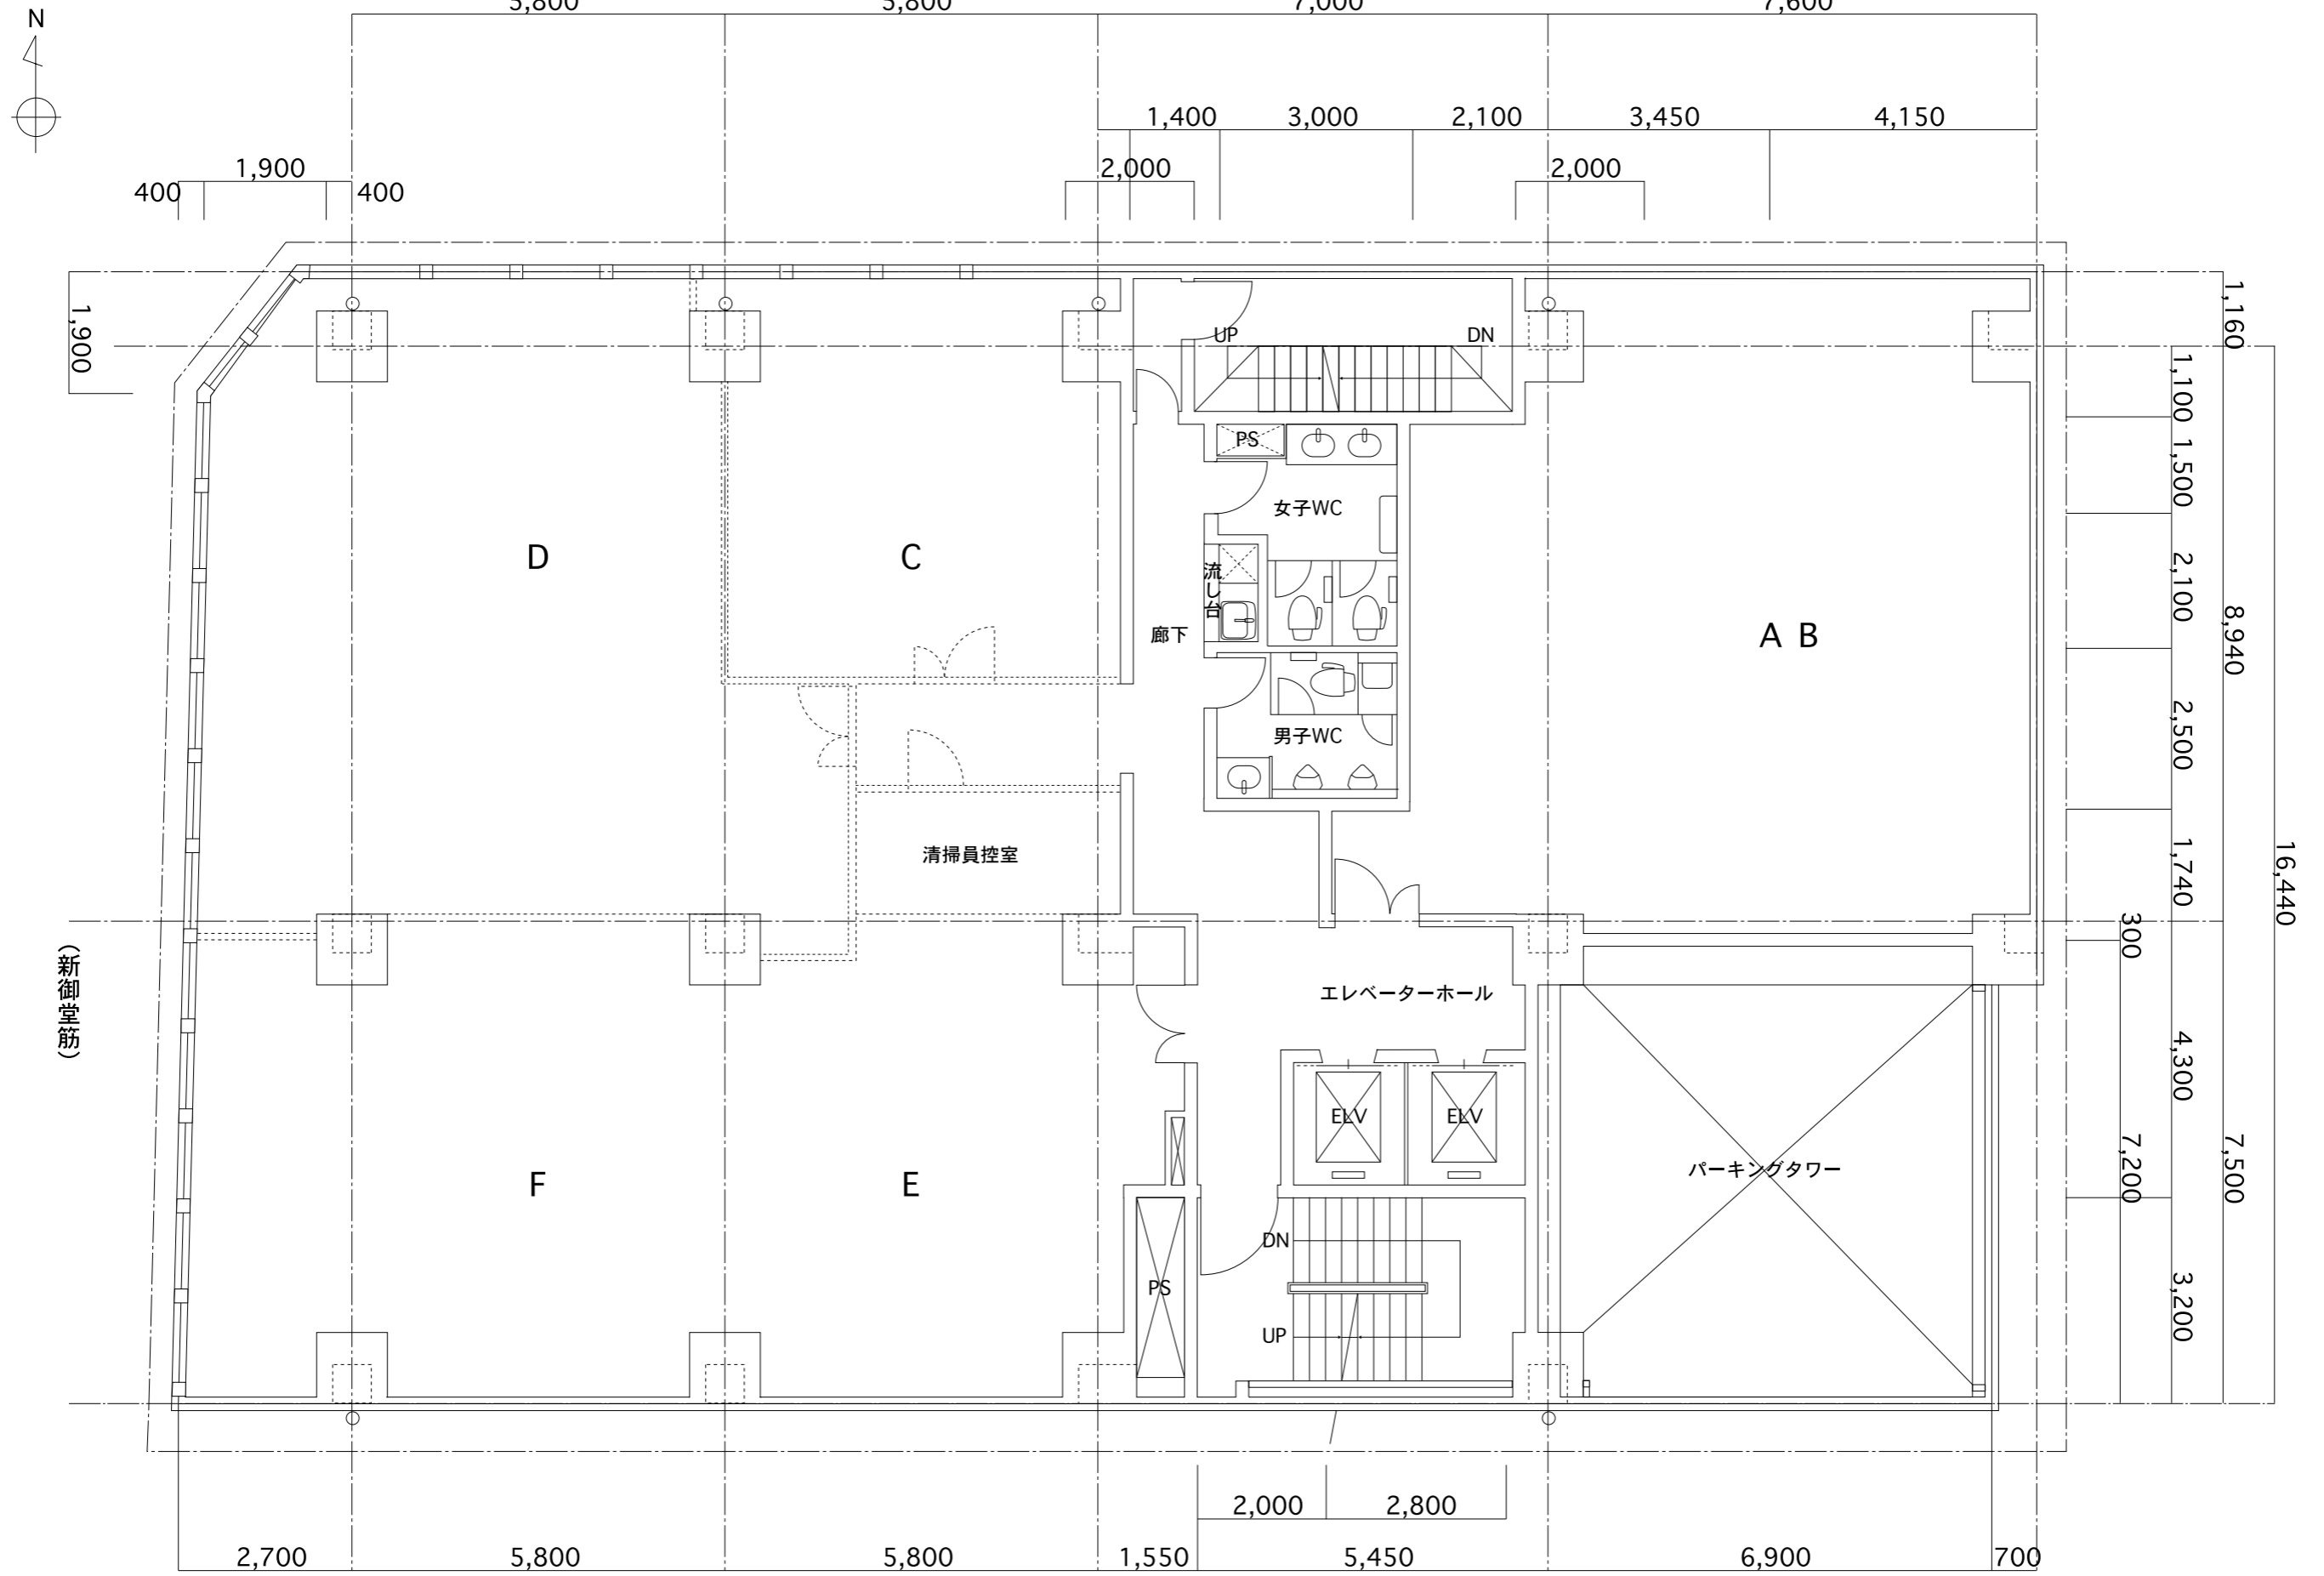

工事名	第三中島ビル	
図面名	10階平面図	1/100