



物件名	新大阪グランドビル	図面No.
図面名	4階平面図	1/100

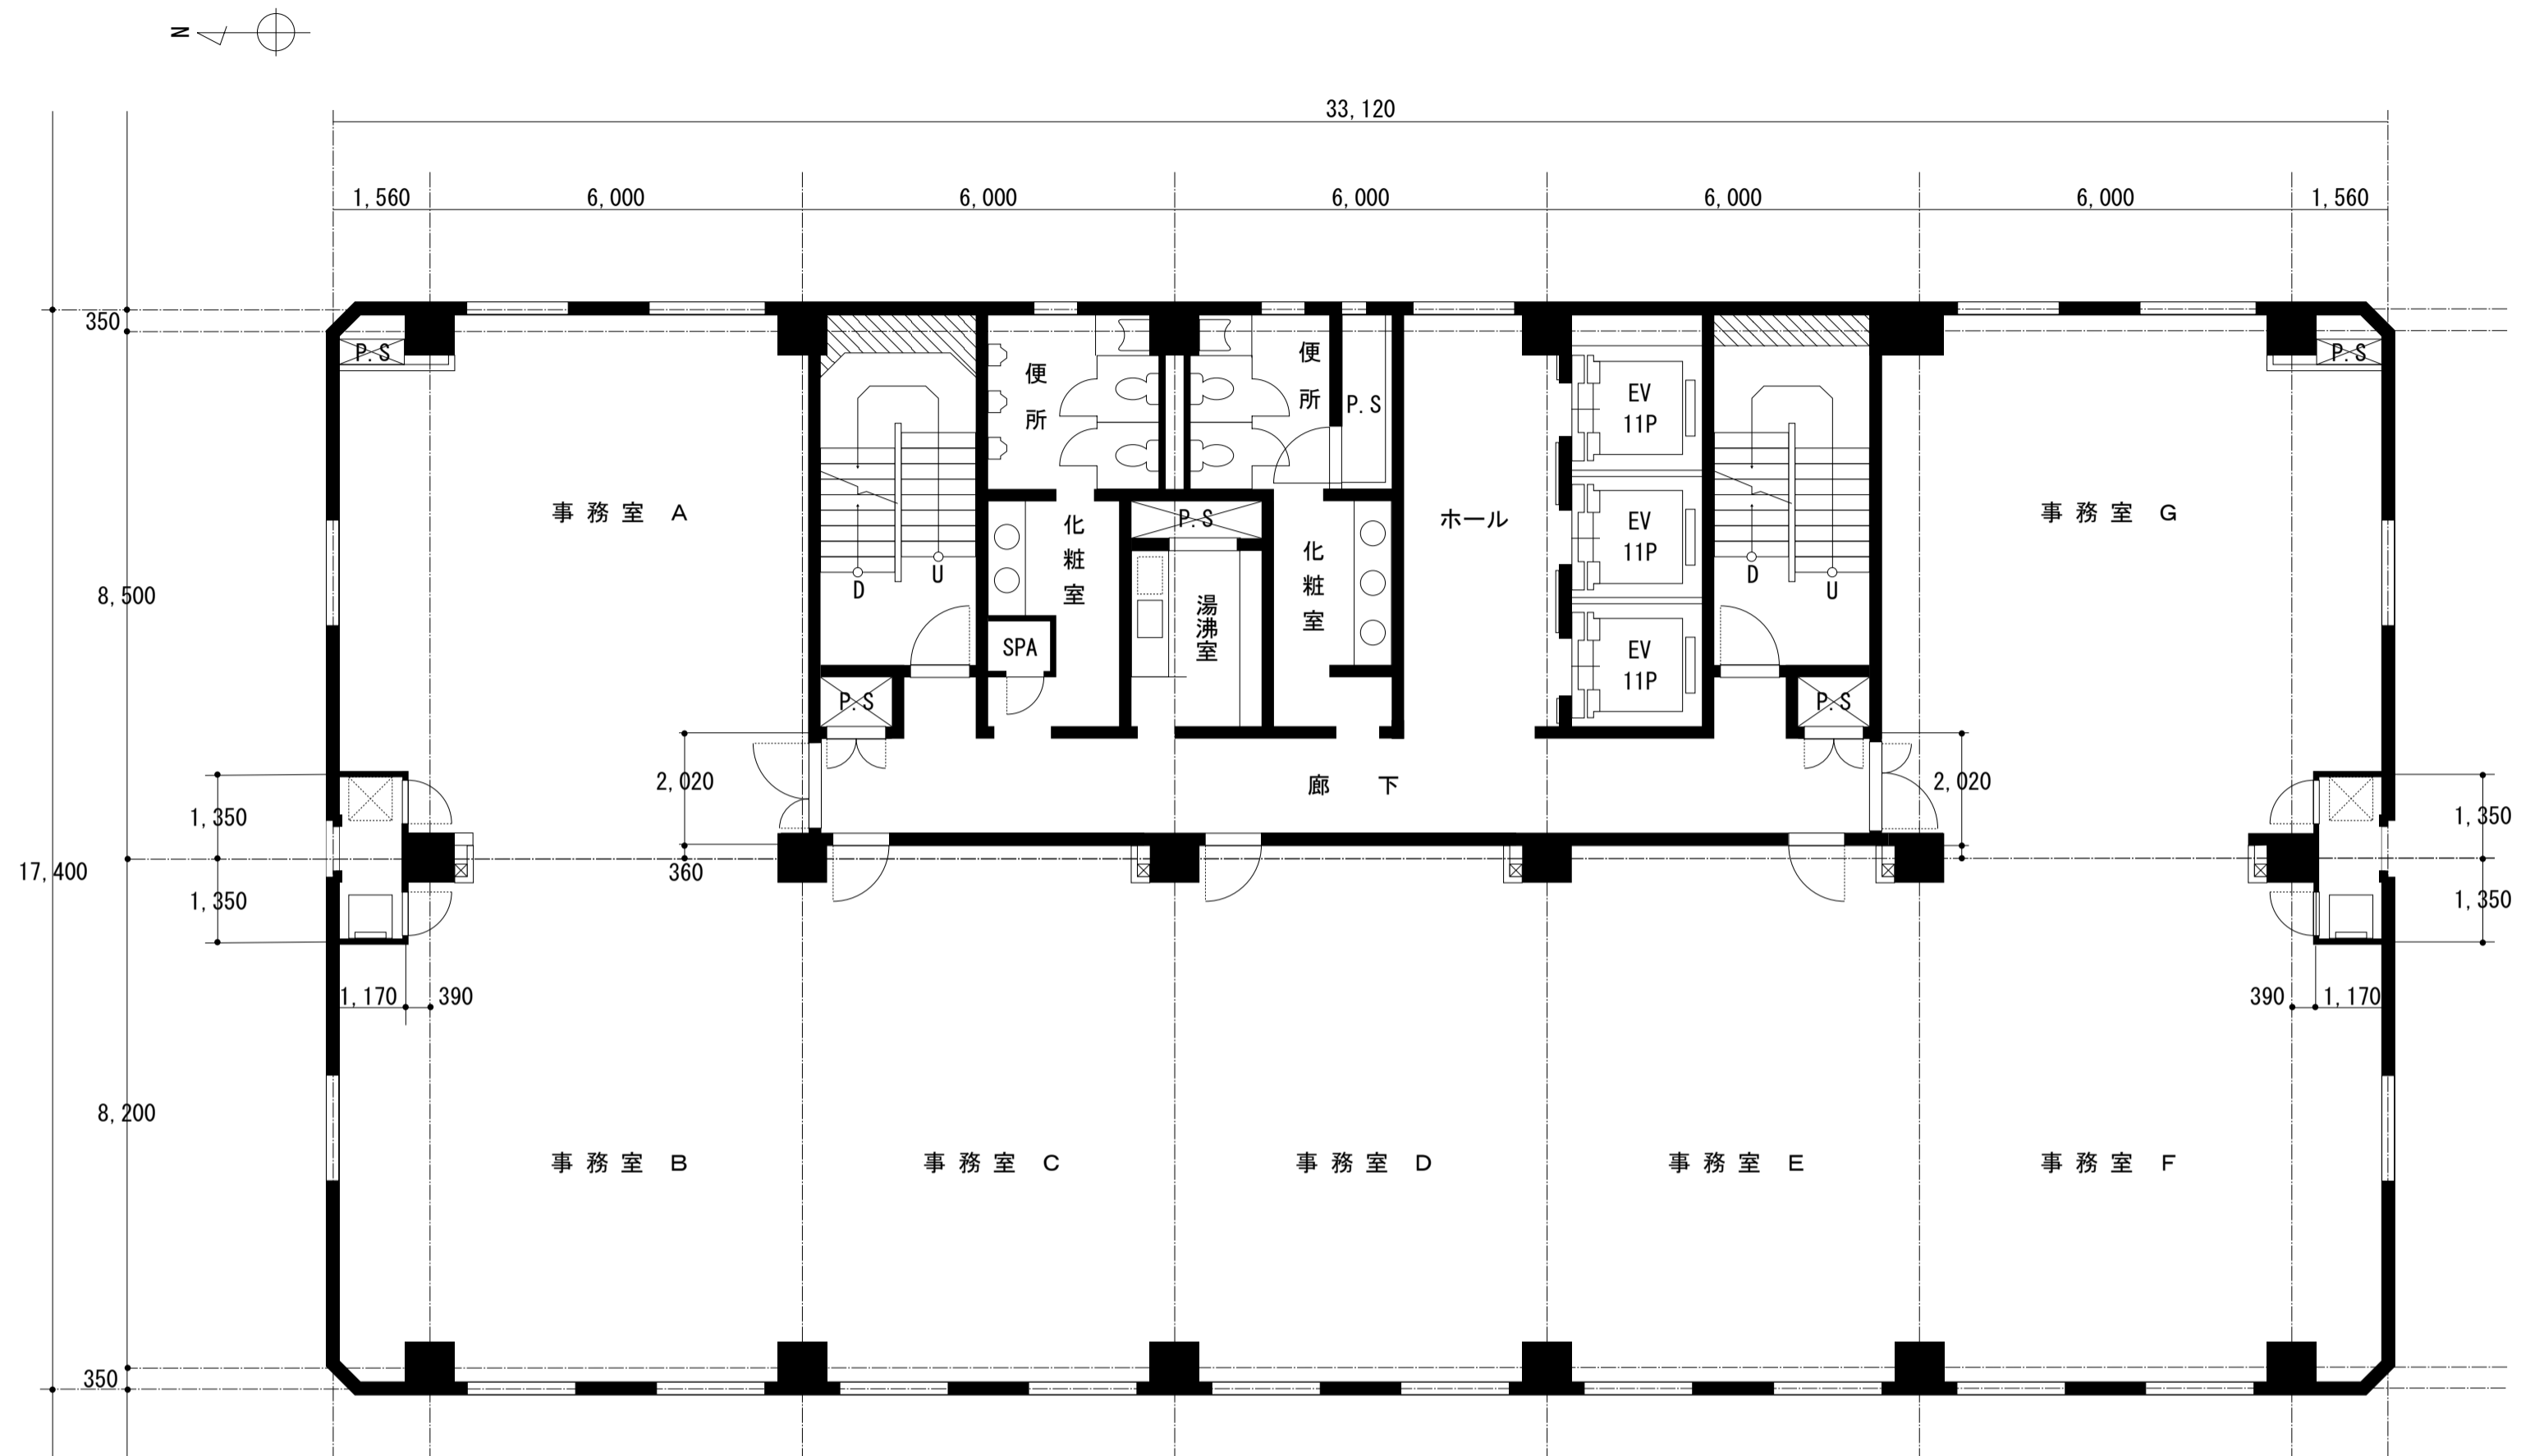

物件名	新大阪グランドビル	図面No.
図面名	5～8階平面図	1/100

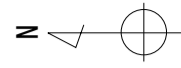

物件名	新大阪グランドビル		図面No.
図面名	9~12階平面図	1/100	